

Gemeinde Satteldorf

Landkreis Schwäbisch Hall

B e r a t u n g s u n t e r l a g e


Reg.Nr.: I-632.201/ah

Öffentliche Gemeinderatssitzung am 22. Juni 2020

TOP 6: Bauanträge

- a) Neubau eines Doppelwohnhauses mit Garage,
Flst. Nr. 689/29, Gemarkung Ellrichshausen

a) Neubau eines Doppelwohnhauses mit Garage, Flst. Nr. 689/29, Ellrichshausen

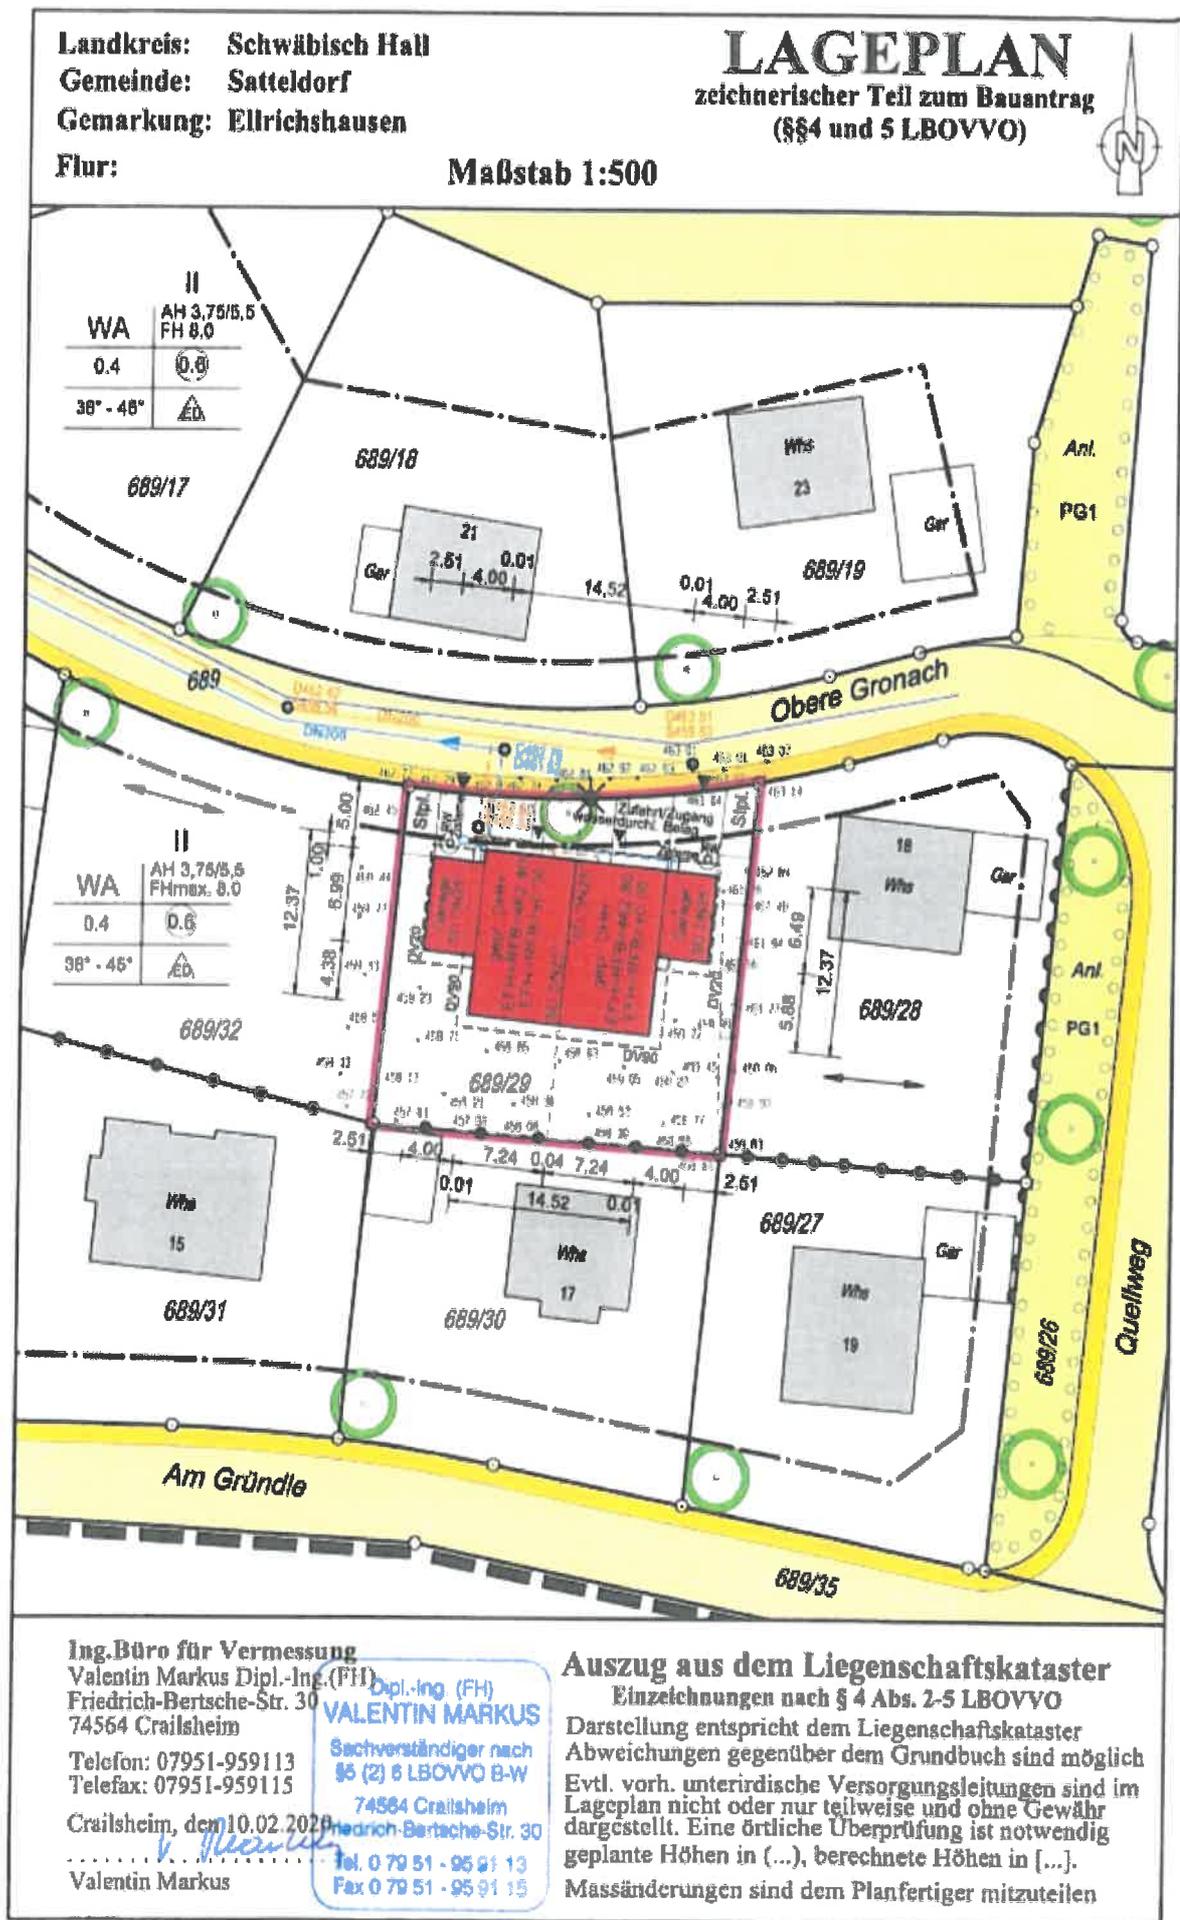

a) Neubau eines Doppelwohnhauses mit Garage, Flst. Nr. 689/29, Ellrichshausen

Bauvorhaben :


Doppelwohnhaus mit 2 PKW Garagen
Flurstück Nr. 689/29
74589 Satteldorf Ellrichshausen

Planverfasser :


Dipl. Ing.(FH.), Martin Hesch
Amselweg 6
74564 Crailsheim

Ansicht
Westen

Westen

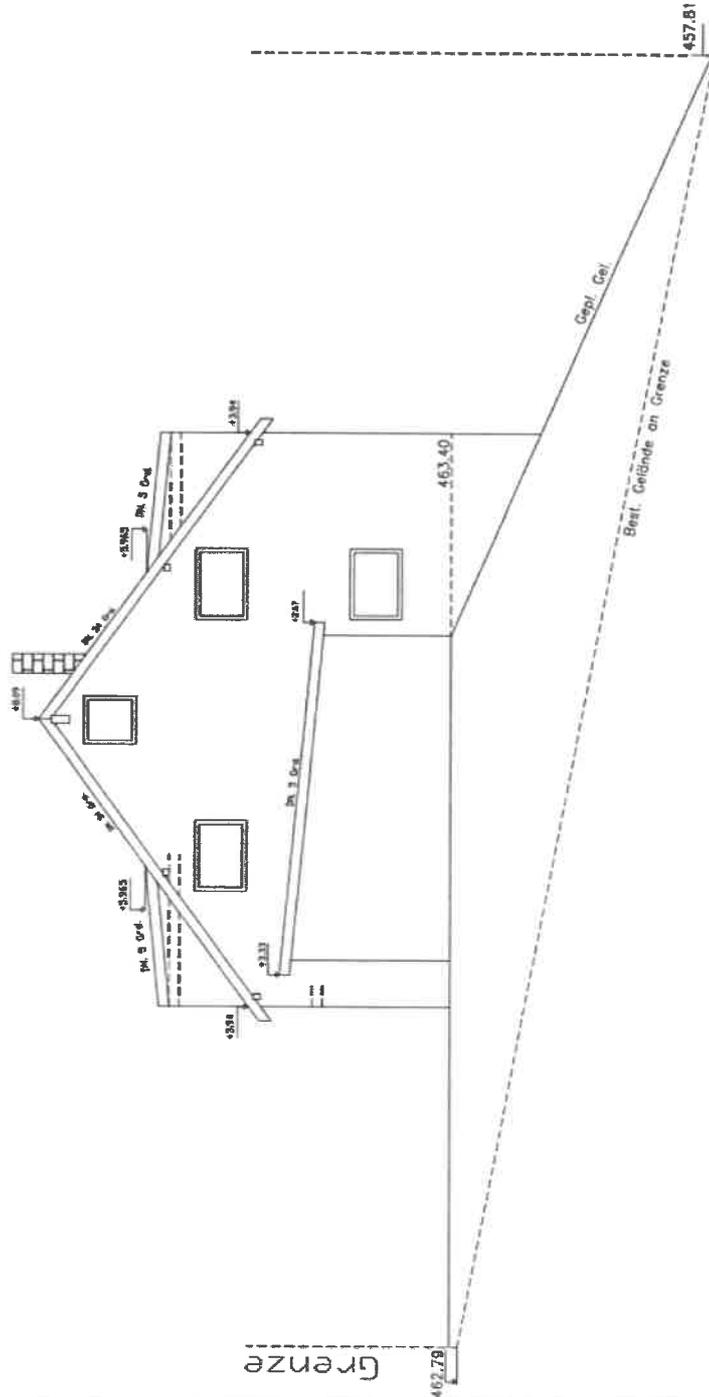

- a) Neubau eines Doppelwohnhauses mit Garage, Flst. Nr. 689/29, Ellrichshausen

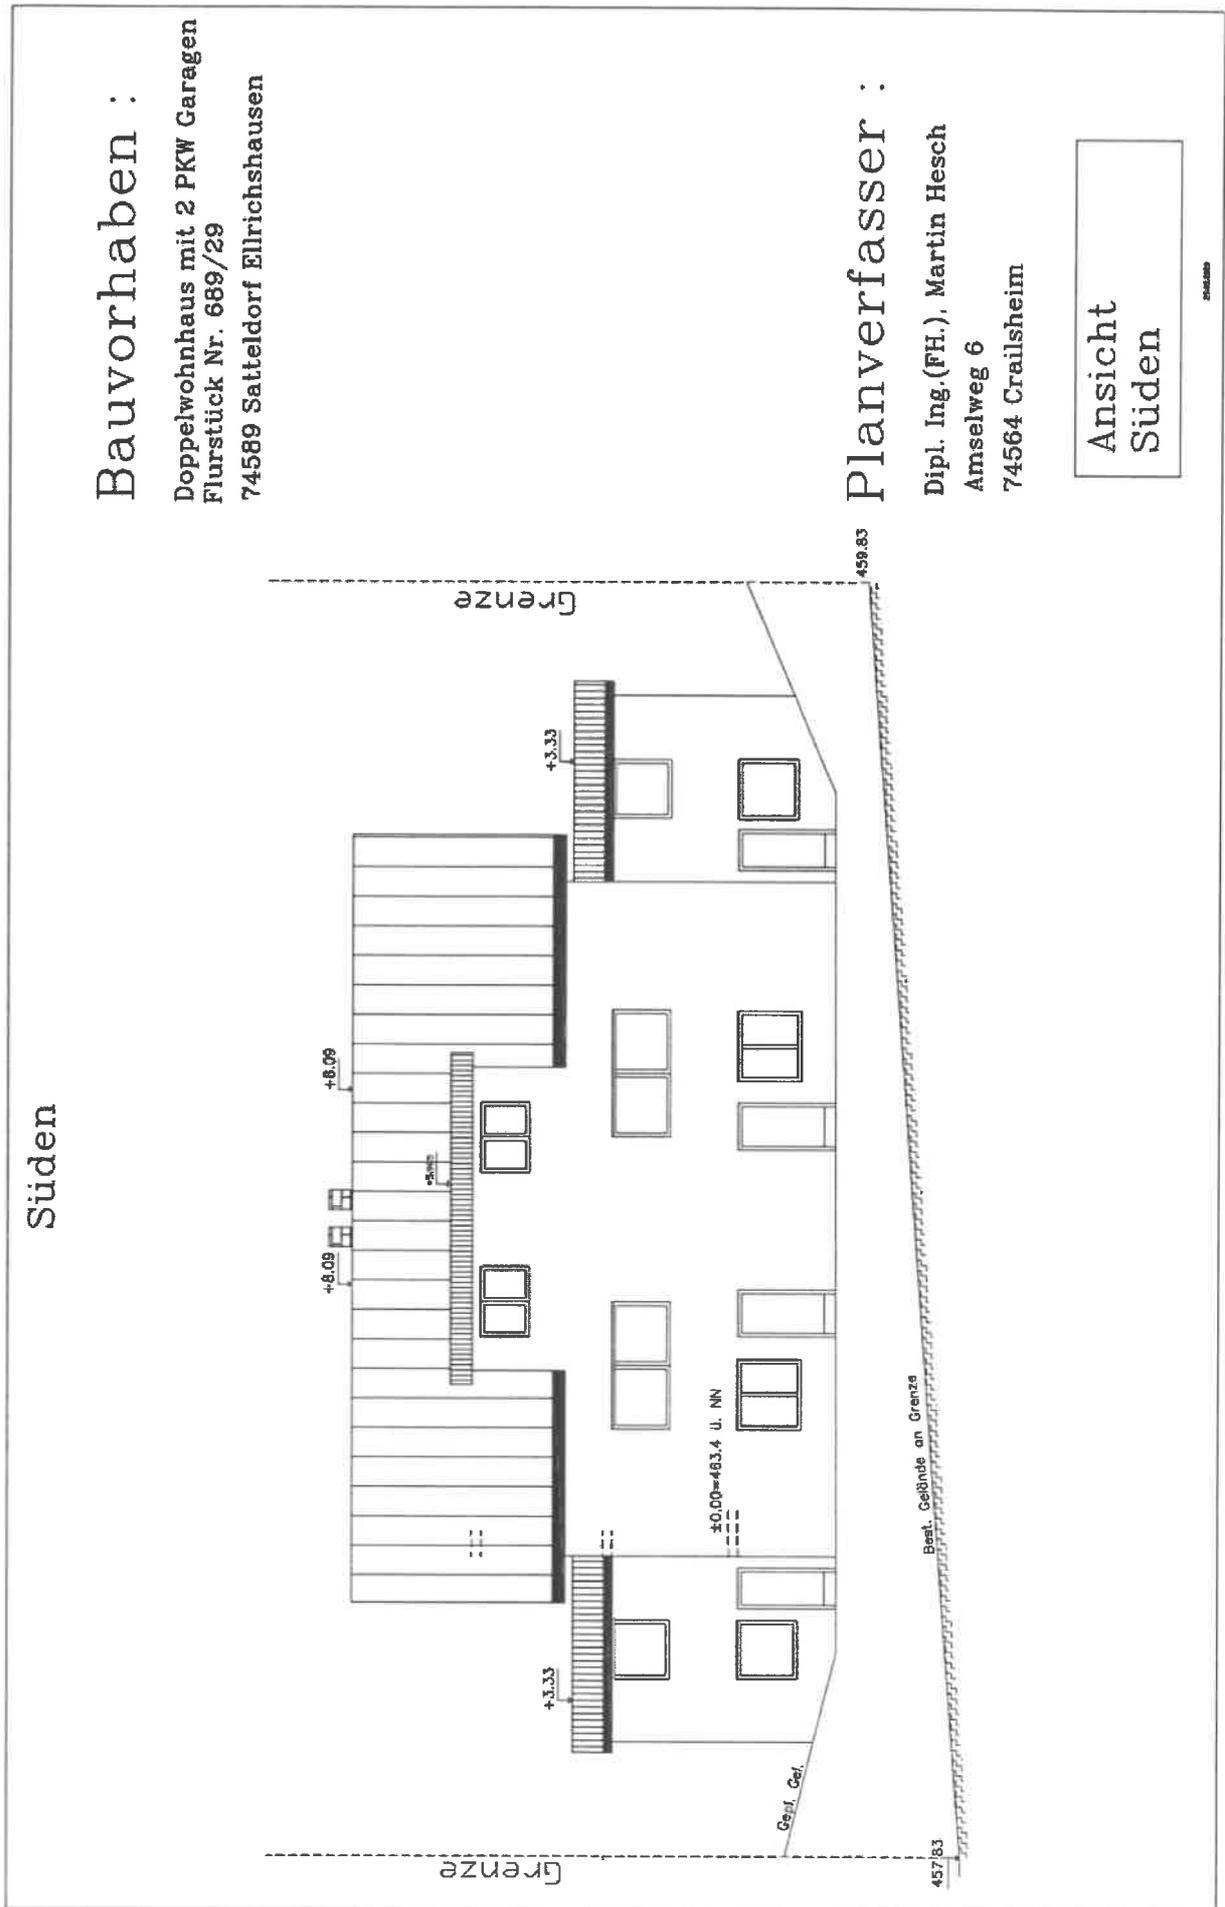


a) Neubau eines Doppelwohnhauses mit Garage, Flst. Nr. 689/29, Ellrichshausen

Bauvorhaben :

Doppelwohnhaus mit 2 PKW Garagen
Flurstück Nr. 689/29
74589 Satteldorf Ellrichshausen

Osten

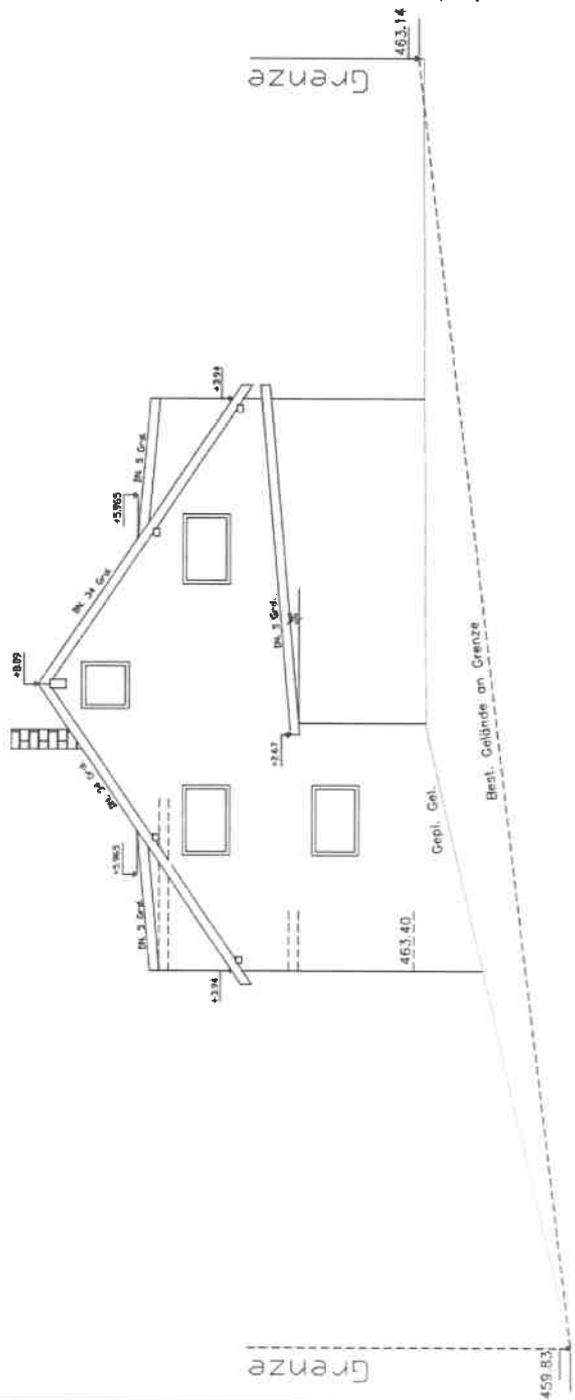

Planverfasser :

Dipl. Ing.(FH.), Martin Hesch
Amselweg 6
74564 Crailsheim

Ansicht
Osten