

Gemeinde Satteldorf

Landkreis Schwäbisch Hall

B e r a t u n g s u n t e r l a g e

Reg.Nr.: II-632.201


Öffentliche Gemeinderatssitzung am 26.Juli 2021

TOP 6: Bauanträge

- a) Errichtung Lagerfläche als vorübergehende Stellplatzfläche,
Industriestraße 20,
Flst. Nr. 2654/6, Gemarkung Satteldorf

- b) Neubau eines Kettenhauses,
Bürgermeister Hommel Straße 2,4 und 6
Flst. Nr. 3114/44,3114/45,3114/46

a.) Errichtung Lagerfläche als vorübergehende Stellplatzfläche,
 Industriestraße 20,
 Flst. Nr. 2654/6. Gemarkung Satteldorf

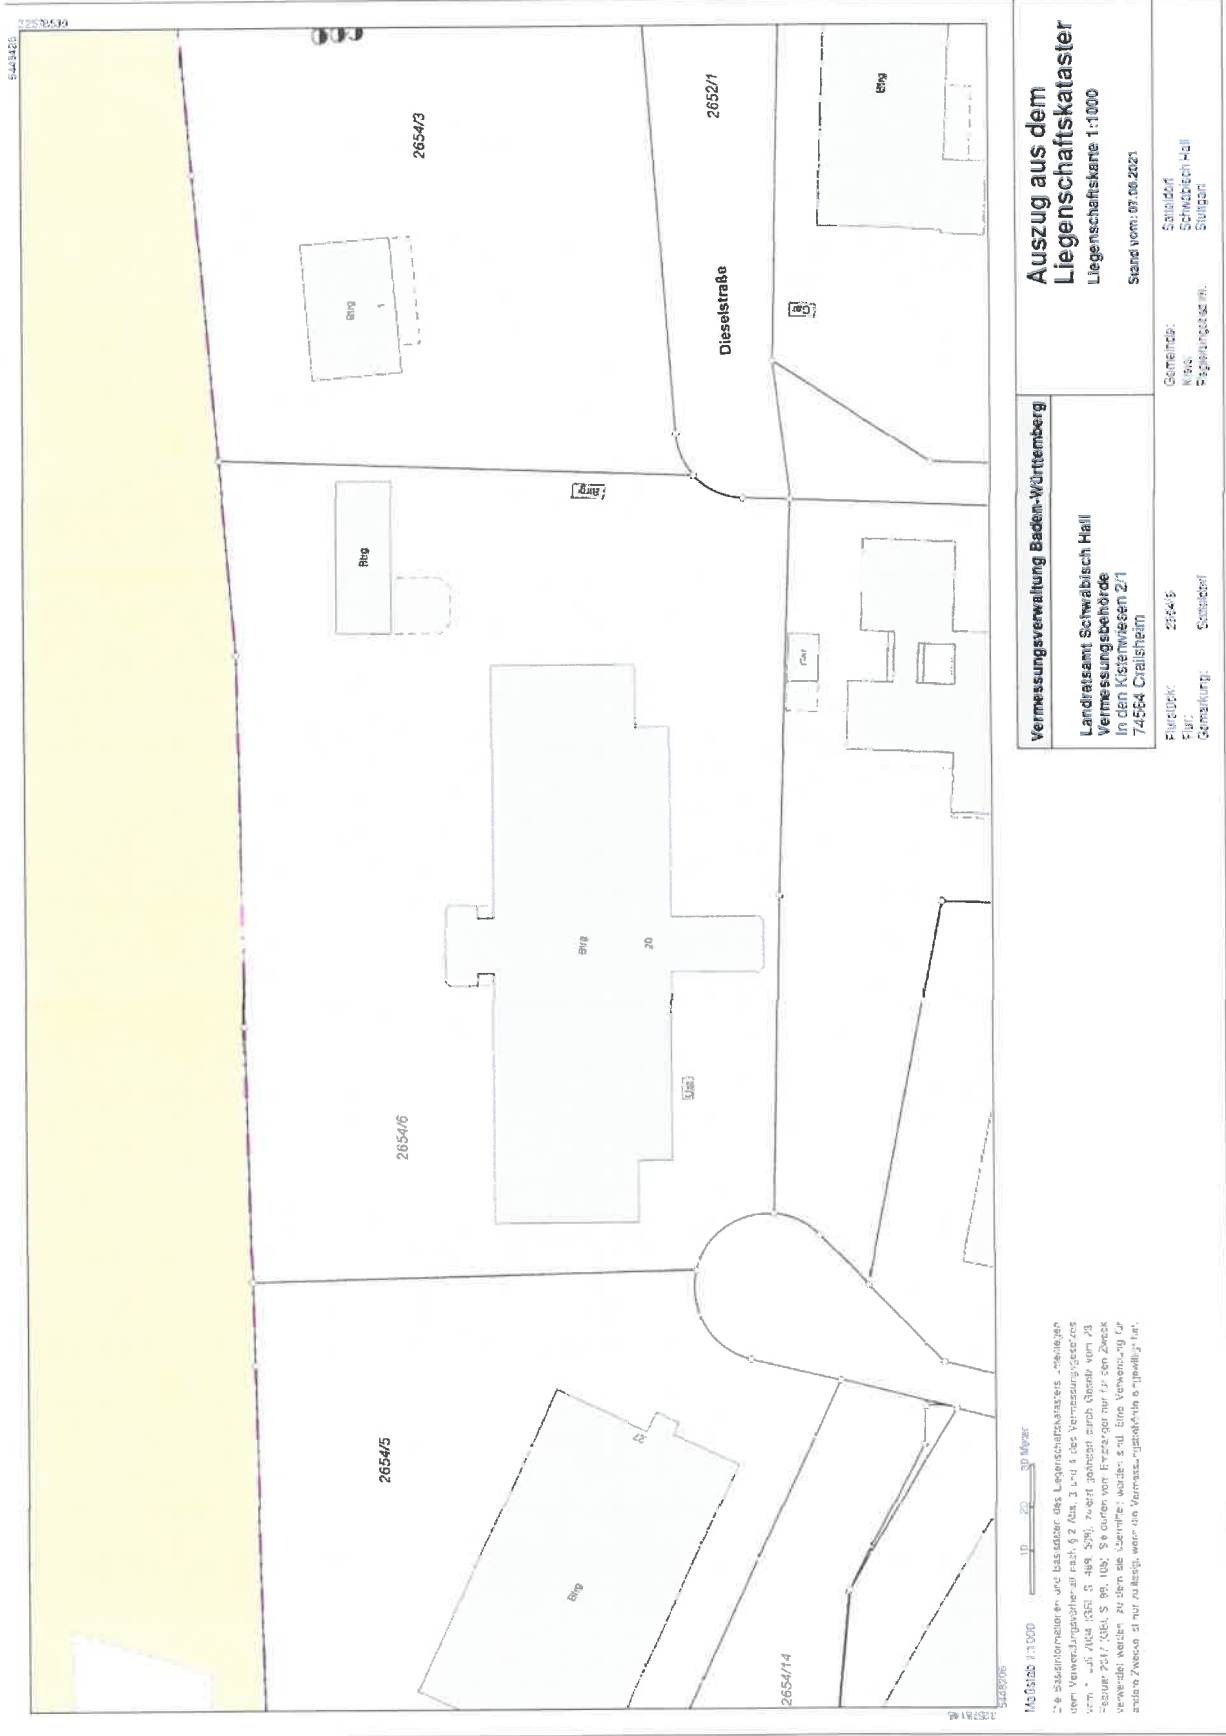

Maßstab 1:3.000
 0 10 20 Meter
 Die Basisinformationen basieren auf dem Liegenschaftskataster, der im Verordnungsblatt Nr. 12 vom 2. April 2014 (S. 489) veröffentlicht wurde. Die Informationen sind durch die Verordnung vom 23. Januar 2017 (S. 101, 105) geändert worden. Sie dienen nur zur Orientierung und sind nicht verbindlich. Die Verantwortung für die Nutzung der Informationen liegt bei dem Nutzer.


Vermessungsverwaltung Baden-Württemberg
 Landratsamt Schwäbisch Hall
 Vermessungsbehörde
 In den Kistenwiesen 2/1
 74564 Crailsheim

Auszug aus dem Liegenschaftskataster
 Liegenschaftskarte 1:1000
 Stand vom: 07.06.2021

Flurstück: 2654/6
 Flur: 1
 Gemarkung: Satteldorf

Gemeinde: Satteldorf
 Kreis: Schwäbisch Hall
 Regierungsbezirk: Stuttgart

a.) Errichtung Lagerfläche als vorübergehende Stellplatzfläche,
 Industriestraße 20,
 Flst. Nr. 2654/6, Gemarkung Satteldorf

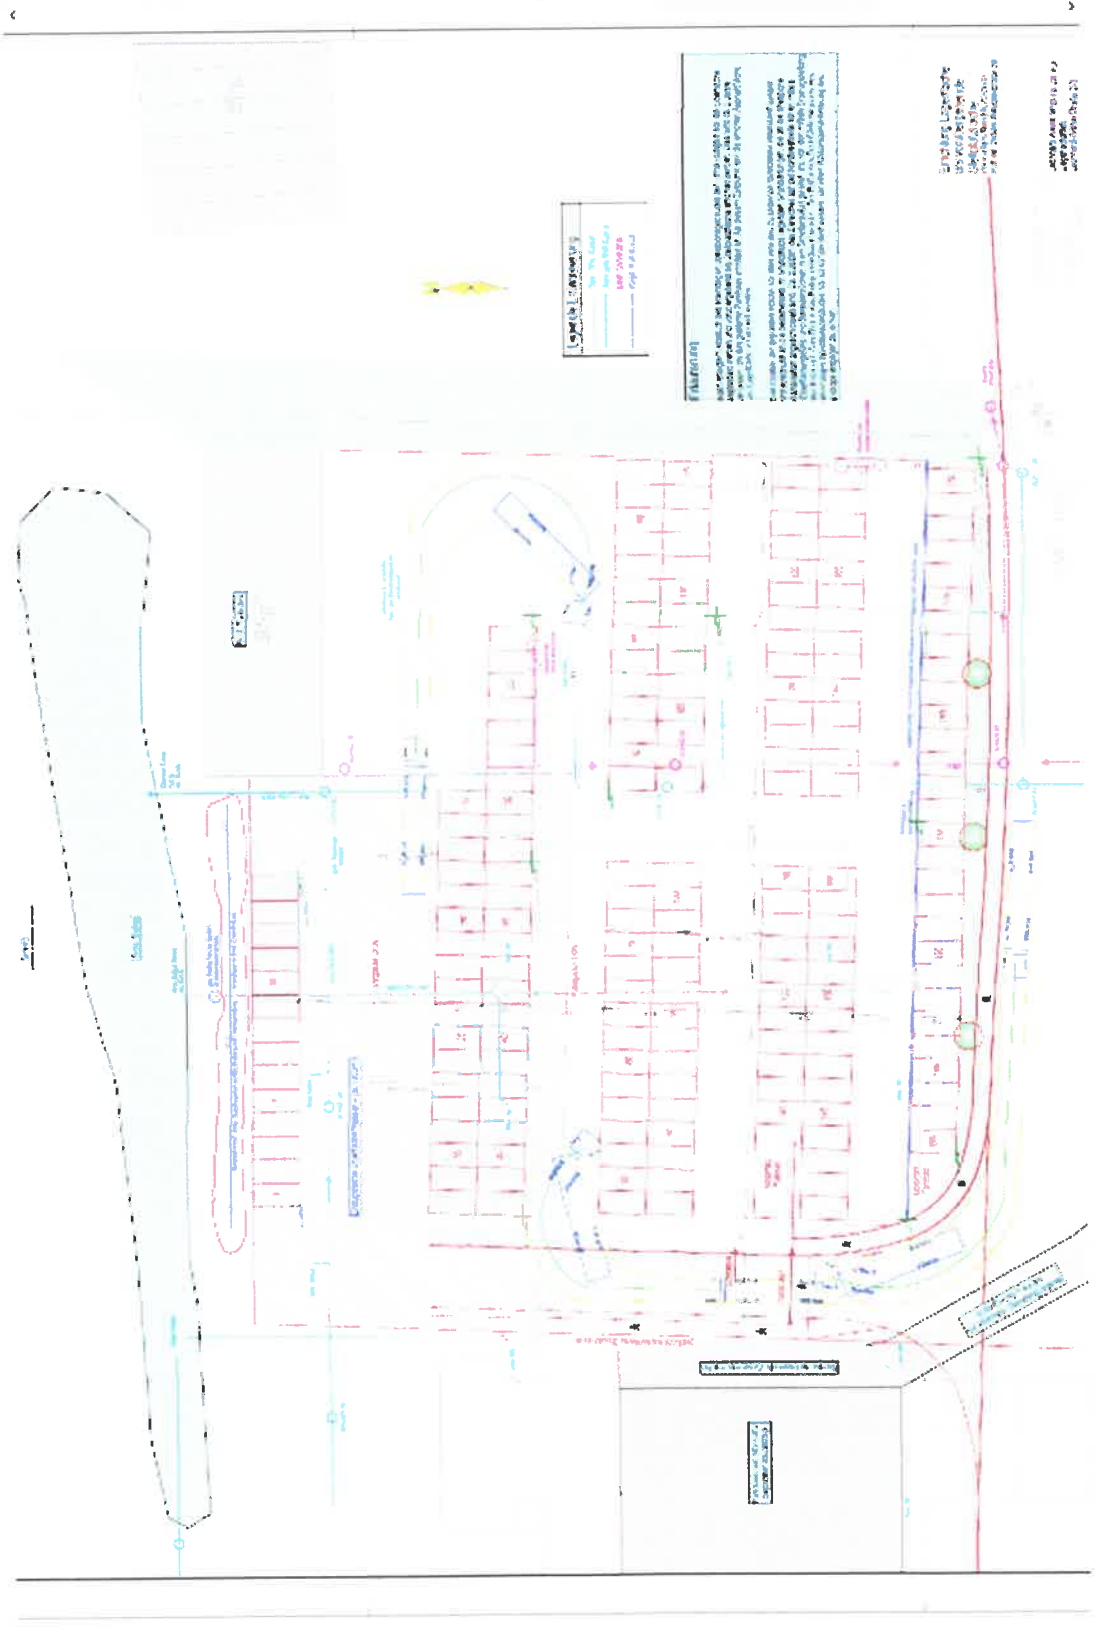

b) Neubau eines Kettenhauses
Bürgermeister Hommel Straße 2,4 und 6
Flst. Nr. 3114/44,3114/45,3114/46

WOHNBAU FESSEL GMBH, NEUBAU EINES KETTENHAUSES

