

Gemeinde Satteldorf

Landkreis Schwäbisch Hall

B e r a t u n g s u n t e r l a g e

Reg.Nr.: II-632.201/Di-jk

Öffentliche Gemeinderatssitzung am 24.04.2023

TOP 6: Bausachen

a) Umstrukturierung des LKW-Parkplatzes

- Bekanntgabe -

Flst. Nr. 2604, 2604/1, Marco-Polo-Straße 2, 74589 Satteldorf

b) Erweiterung der bestehenden Fischteichanlage

1. Neubau einer Hütte für Futterbevorratung und Ausgabe
2. Neubau einer Hütte zur Lagerung von Werkzeugen/Gartengeräten mit Arbeitsraum für Urproduktion in erster Bearbeitungsstufe zur Verwertung und Räucherung


Flst. Nr. 3110, Ave Maria, 74589 Satteldorf

TOP 6: Bausachen

a) Umstrukturierung des LKW-Parkplatzes

- Bekanntgabe -

Flst. Nr. 2604, 2604/1, Marco-Polo-Straße 2, 74589 Satteldorf

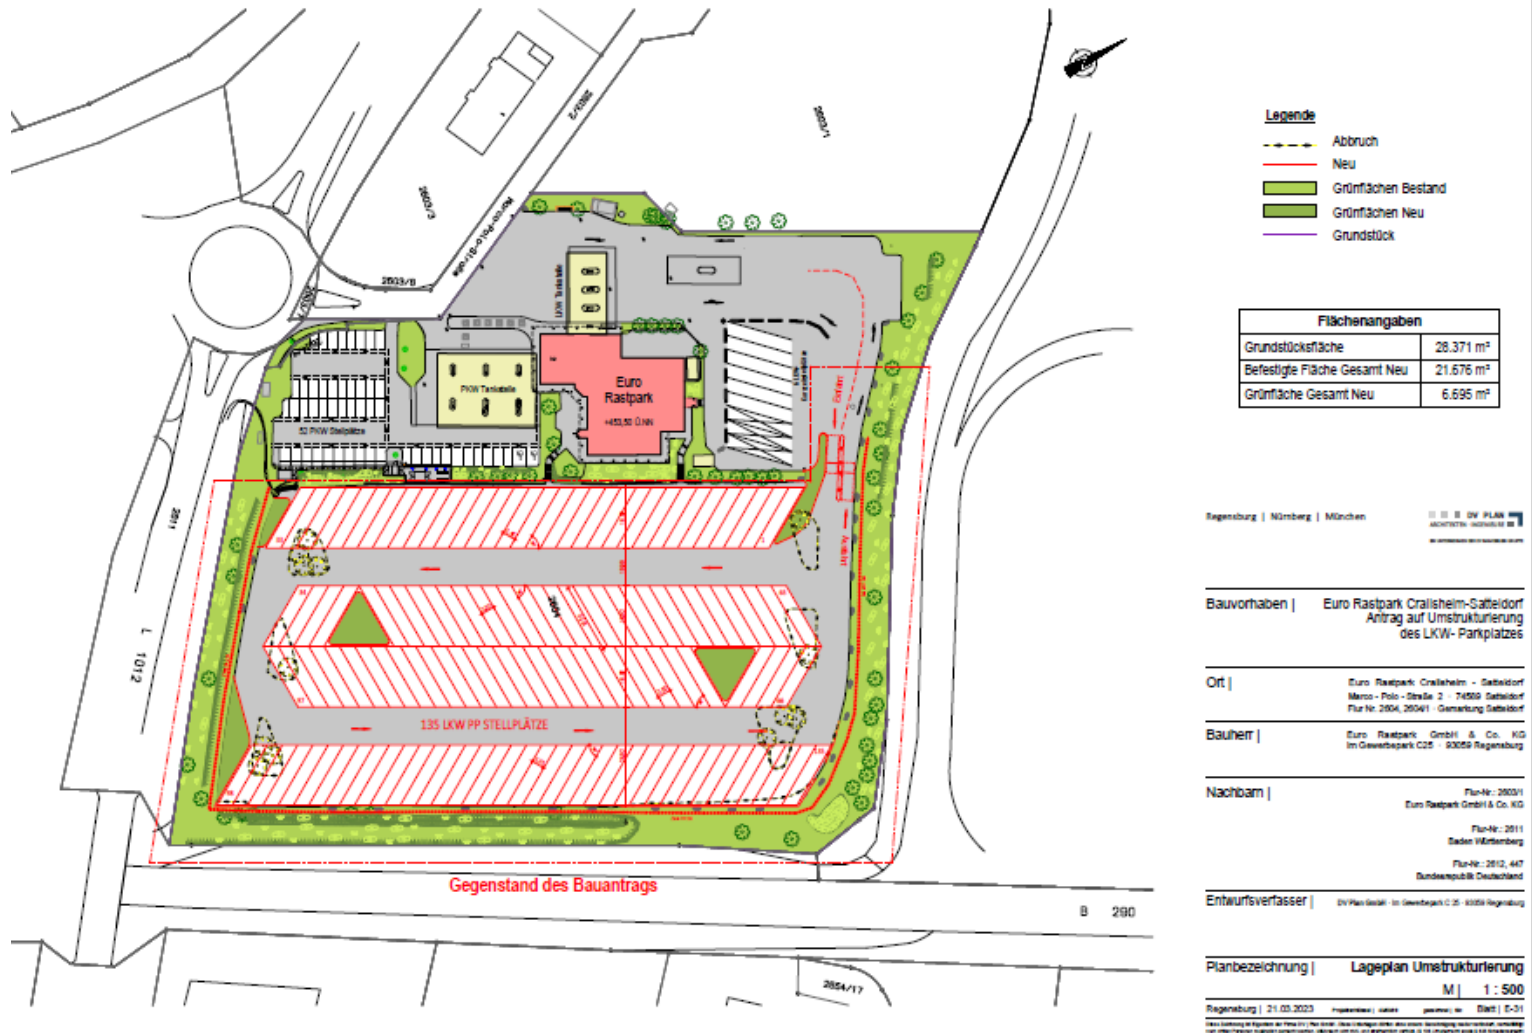

- Legende**
- Abbruch
 - Neu
 - Grünflächen Bestand
 - Grünflächen Neu
 - Grundstück

Flächenangaben	
Grundstücksfläche	28.371 m²
Befestigte Fläche Gesamt Neu	21.676 m²
Grünfläche Gesamt Neu	6.696 m²

Regensburg | Nürnberg | München B V PLAN

Bauvorhaben | Euro Rastpark Crailsheim-Satteldorf
Antrag auf Umstrukturierung
des LKW- Parkplatzes

Ort | Euro Rastpark Crailsheim - Satteldorf
Marco - Polo - Straße 2 - 74589 Satteldorf
Flur-Nr. 2604, 2604/1 - Gemarkung Satteldorf

Bauherr | Euro Rastpark GmbH & Co. KG
im Gewerbepark C25 - 93059 Regensburg

Nachbar | Flur-Nr.: 2603/1
Euro Rastpark GmbH & Co. KG

Flur-Nr.: 2611
Baden Württemberg

Flur-Nr.: 2612, 467
Bundesrepublik Deutschland

Entwurfsverfasser | DV-Plan GmbH - Im Gewerbepark C 25 - 93059 Regensburg

Planbezeichnung | Lageplan Umstrukturierung
M | 1 : 500

Regensburg | 21.03.2023 Blatt | F-31

TOP 6: Bausachen

b) Erweiterung der bestehenden Fischteichanlage

1. Neubau einer Hütte für Futterbevorratung und Ausgabe
2. Neubau einer Hütte zur Lagerung von Werkzeugen/Gartengeräten mit Arbeitsraum für Urproduktion in erster Bearbeitungsstufe zur Verwertung und Räucherung,
Flst. 3110, Ave Maria, 74589 Satteldorf

