


FLÄCHENNUTZUNGSPLAN

FÜR DIE VEREINBARTE
VERWALTUNGSGEMEINSCHAFT
CRAILSHEIM


Änderungsverfahren 2017

Teilverwaltungsraum Crailsheim

Änderung Nr. 06-2017
„Hagenhof“
Gemischte Baufläche

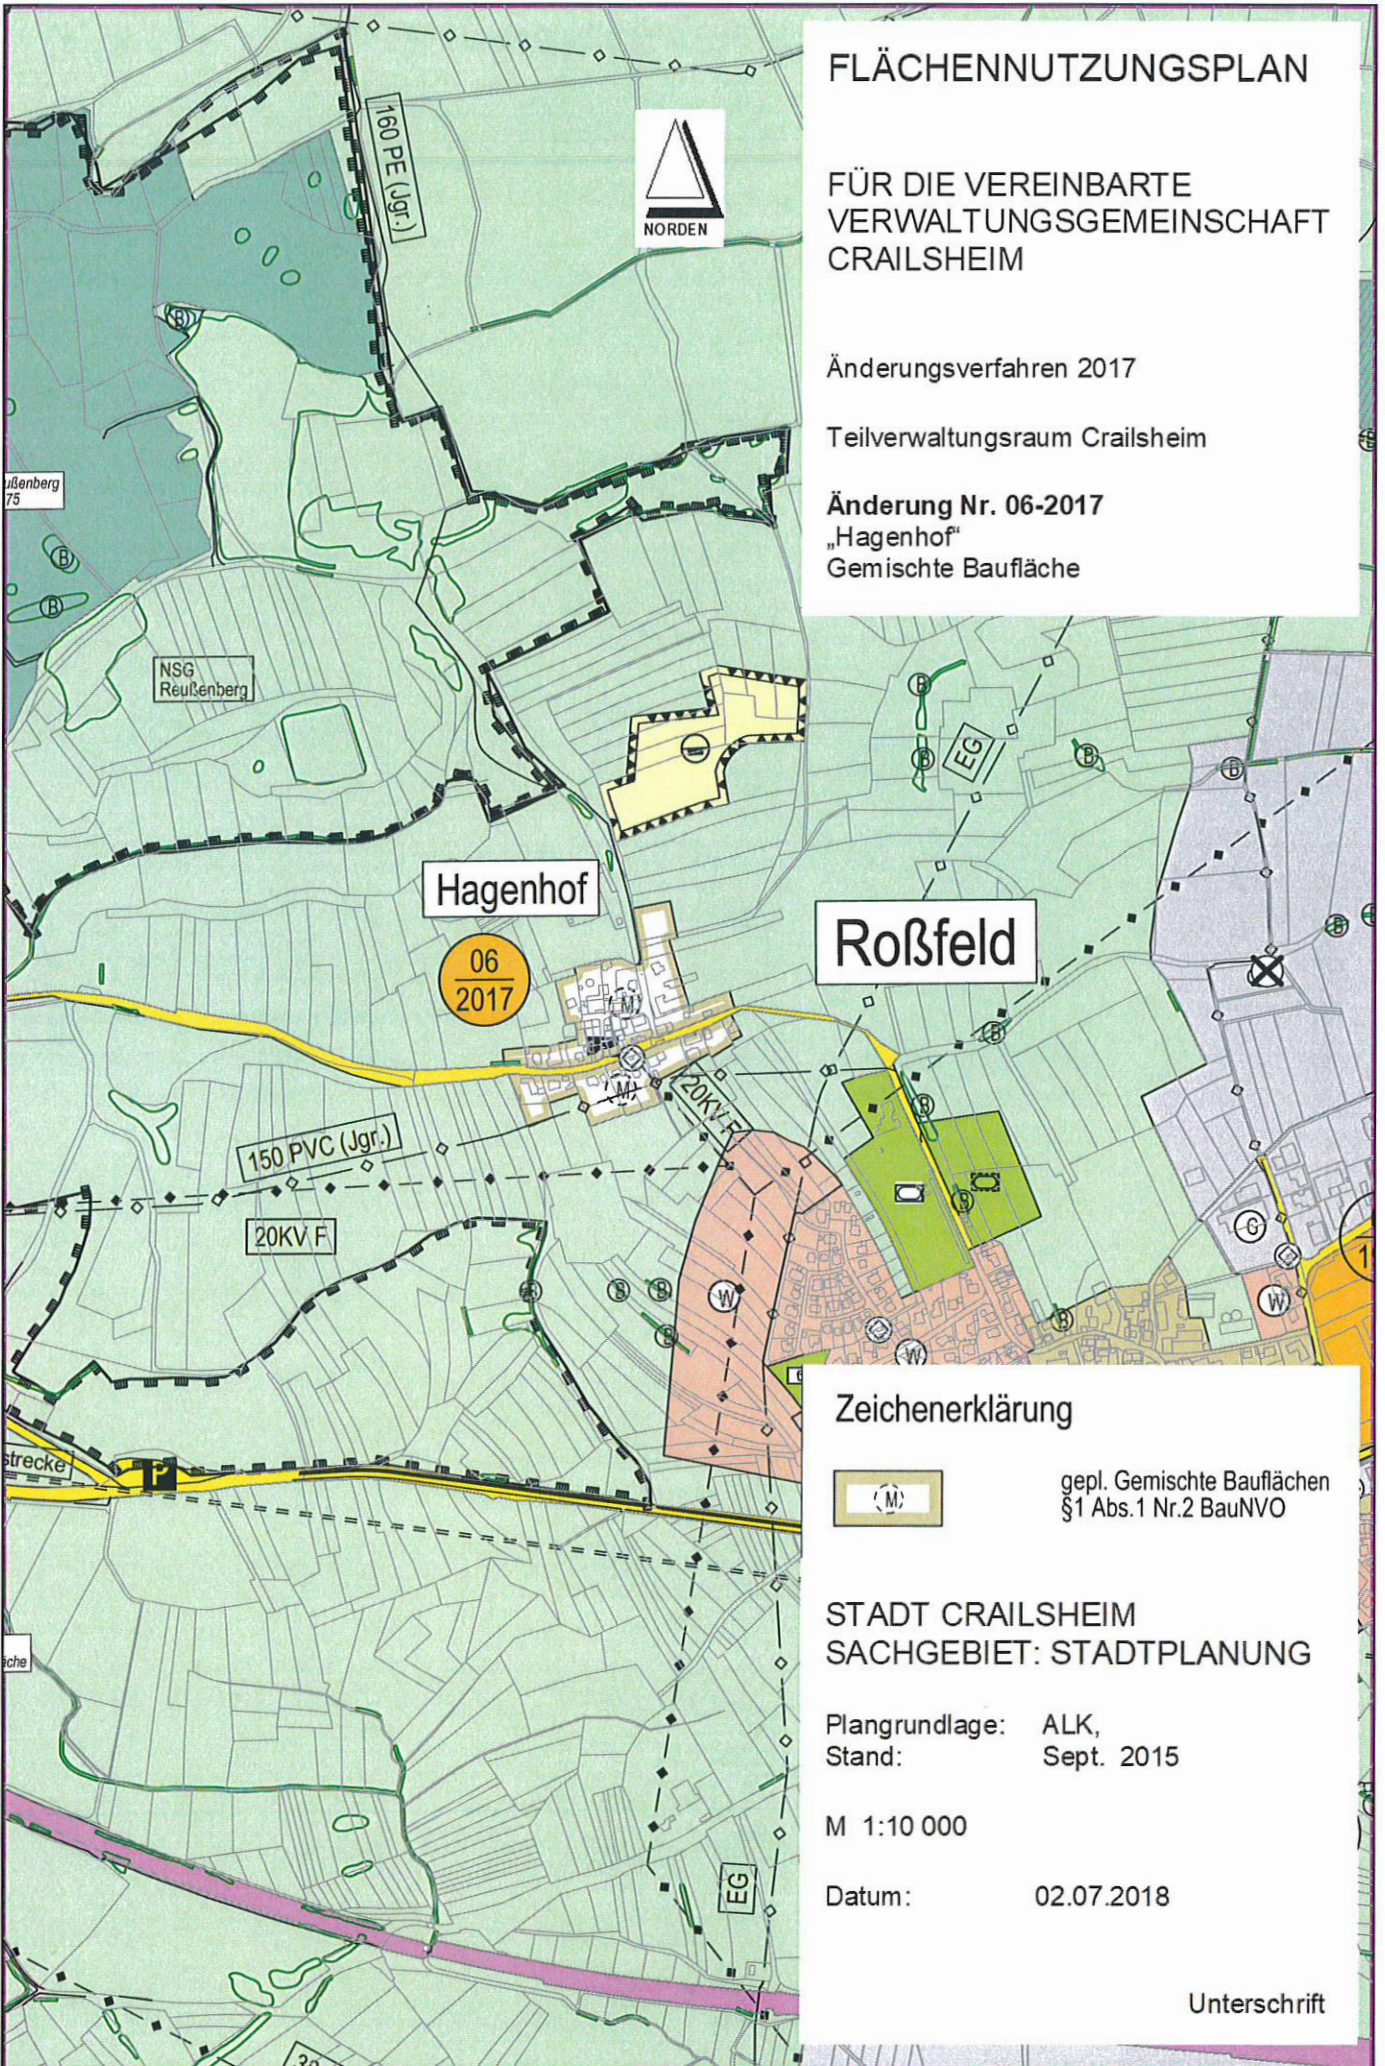

Zeichenerklärung

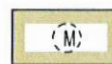

gepl. Gemischte Bauflächen
§1 Abs.1 Nr.2 BauNVO

STADT CRAILSHEIM
SACHGEBIET: STADTPLANUNG

Plangrundlage: ALK,
Stand: Sept. 2015

M 1:10 000

Datum: 02.07.2018

Unterschrift