

Gemeinde Satteldorf

Landkreis Schwäbisch Hall

B e r a t u n g s u n t e r l a g e

Reg.Nr.: II-632.201/Di-jk

Öffentliche Gemeinderatssitzung am 25.09.2023


TOP 9: Bausachen

- a) Errichtung eines Mobilfunkmastes für das Vodafone-Mobilfunknetz mit zugehöriger Technischeinheit**
Flst. Nr. 2010/1, Fuchsberg,
74589 Satteldorf

TOP 9 – Bausachen


- a) Errichtung eines Mobilfunkmastes für das Vodafone-Mobilfunknetz mit zugehöriger Technischeinheit

Lageplan
Fl. Nr.: 2010/1 – Gemarkung: Satteldorf
M 1:2500

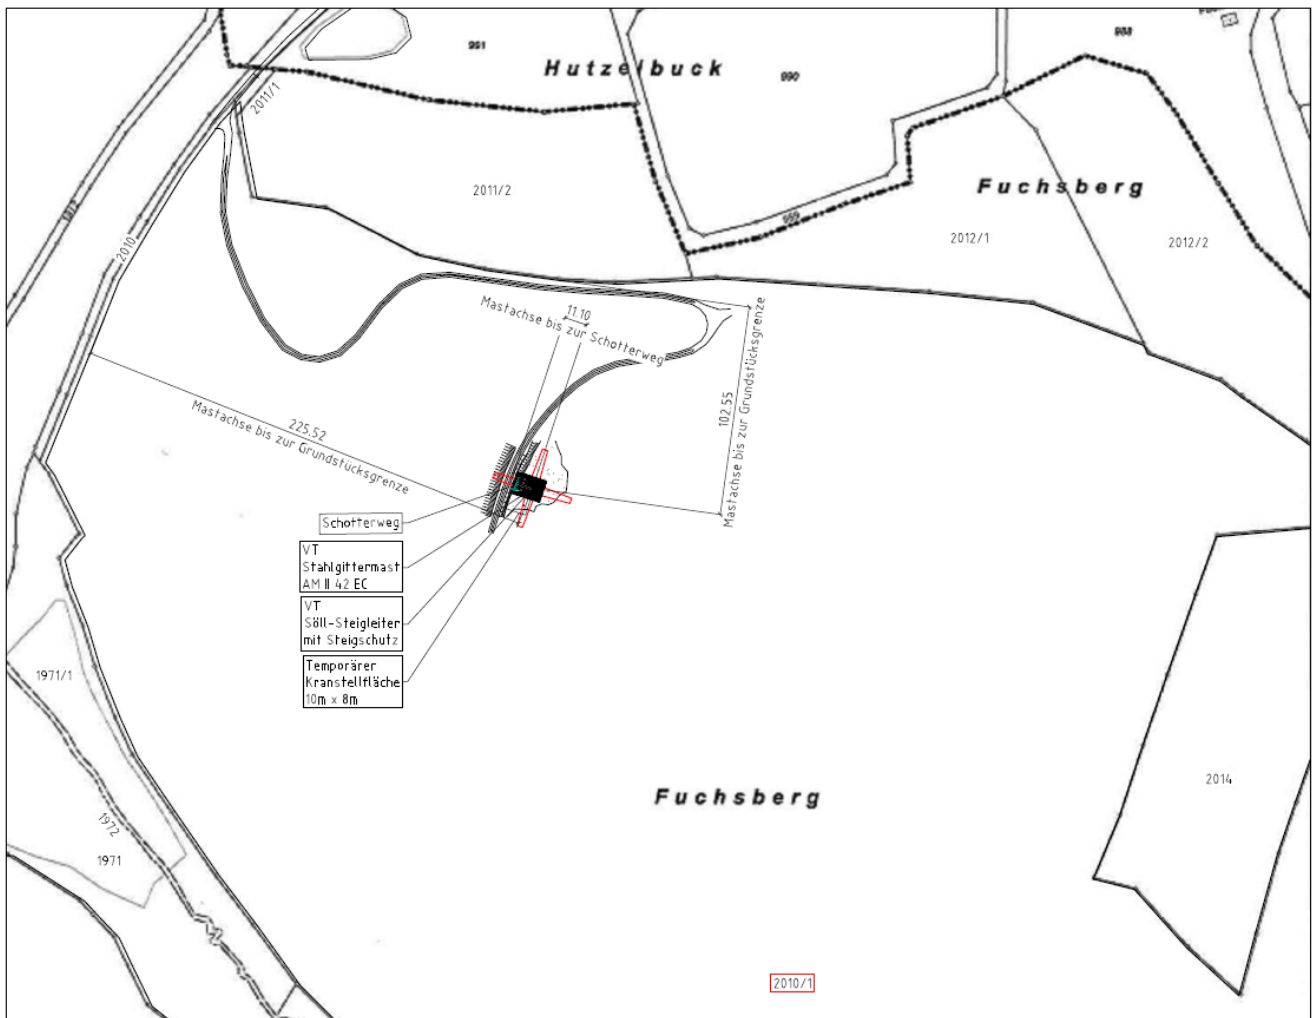

TOP 9 – Bausachen

- a) Errichtung eines Mobilfunkmastes für das Vodafone-Mobilfunknetz mit zugehöriger Technischeinheit

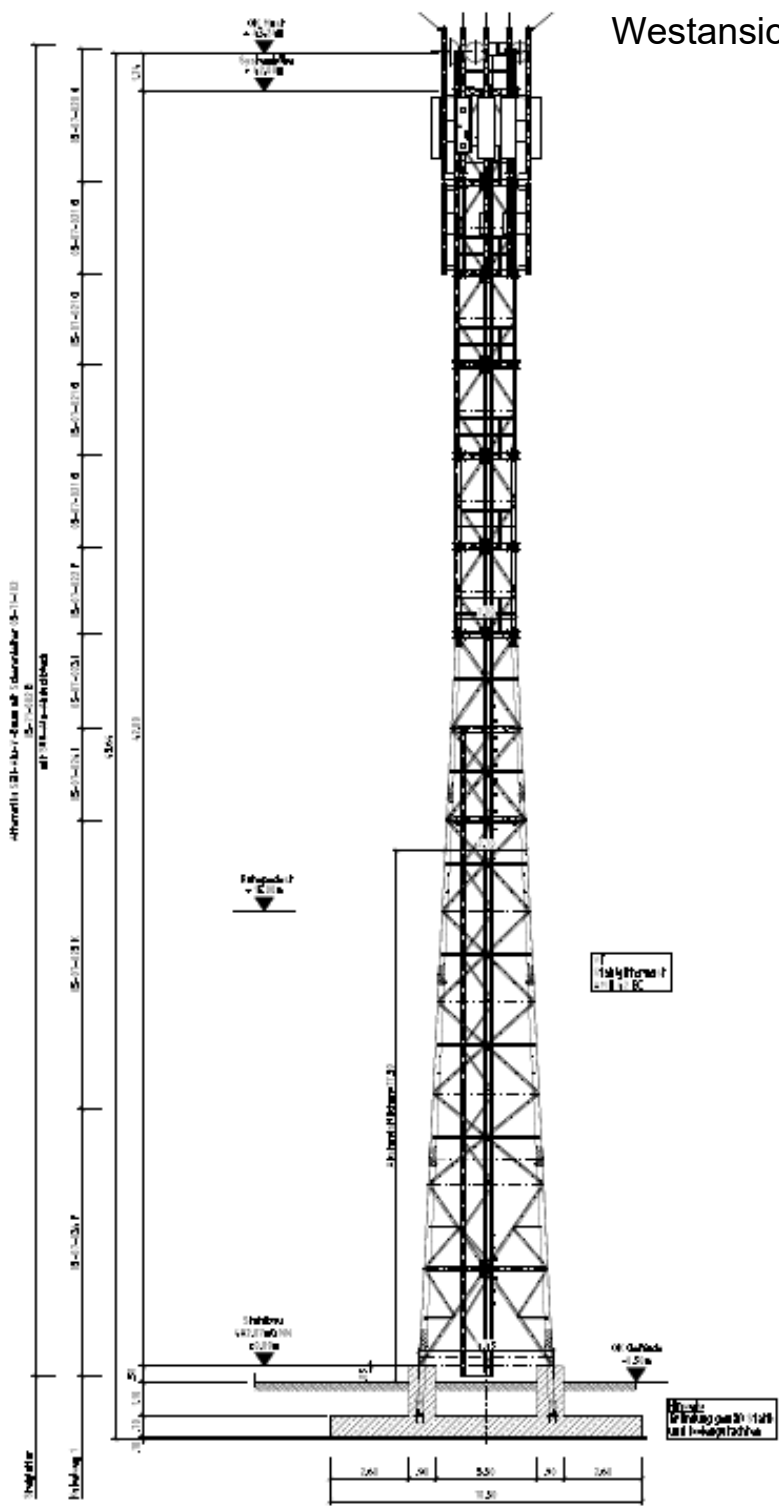

Westansicht Masten

TOP 9 – Bausachen

- a) Errichtung eines Mobilfunkmastes für das Vodafone-Mobilfunknetz mit zugehöriger Technischeinheit

Ansicht Systemtechnik

