

Verfahrensvermerke FNP-Änderung "Freiflächenphotovoltaikanlage Frank" Nr. J-2022-5F


Aufstellungsbeschluss		am
Plandatum		vom
Bekanntmachungen		am
Frühzeitige Öffentlichkeitsbeteiligung § 3 (1) BauGB		
	vom	bis
Behördenbeteiligung § 4 (2) BauGB		
	vom	bis
Auslegungsbeschluss		am
Plandatum		vom
Bekanntmachungen		am
Öffentlichkeitsbeteiligung § 3 (2) BauGB		
	vom	bis
Behördenbeteiligung § 4 (2) BauGB		
	vom	bis
Feststellungsbeschluss	§ 2 (1) BauGB	am
Plandatum vom		
Ausgefertigt		am
Genehmigungserlass Regierungspräsidium Stuttgart		
AZ:		vom
Bekanntmachung (§ 6 (5) BauGB)		
Stadtblatt Crailsheim		am
Mitteilungsblatt Frankenhardt		am
Mitteilungsblatt Satteldorf		am
Mitteilungsblatt Stimpfach		am
Inkrafttreten		seit

Es wird bestätigt, dass der Inhalt dieser FNP-Änderung mit seinen Festsetzungen durch Zeichnung, Farbe, Schrift und Text mit den hierzu ergangenen Beschlüssen der Verwaltungsgemeinschaft übereinstimmt und dass die für die Rechtswirksamkeit maßgebenden Verfahrensvorschriften beachtet wurden.

aufgestellt:
Crailsheim,

Jörg Steuler
Sozial- & Baubürgermeister

Dienstsiegel

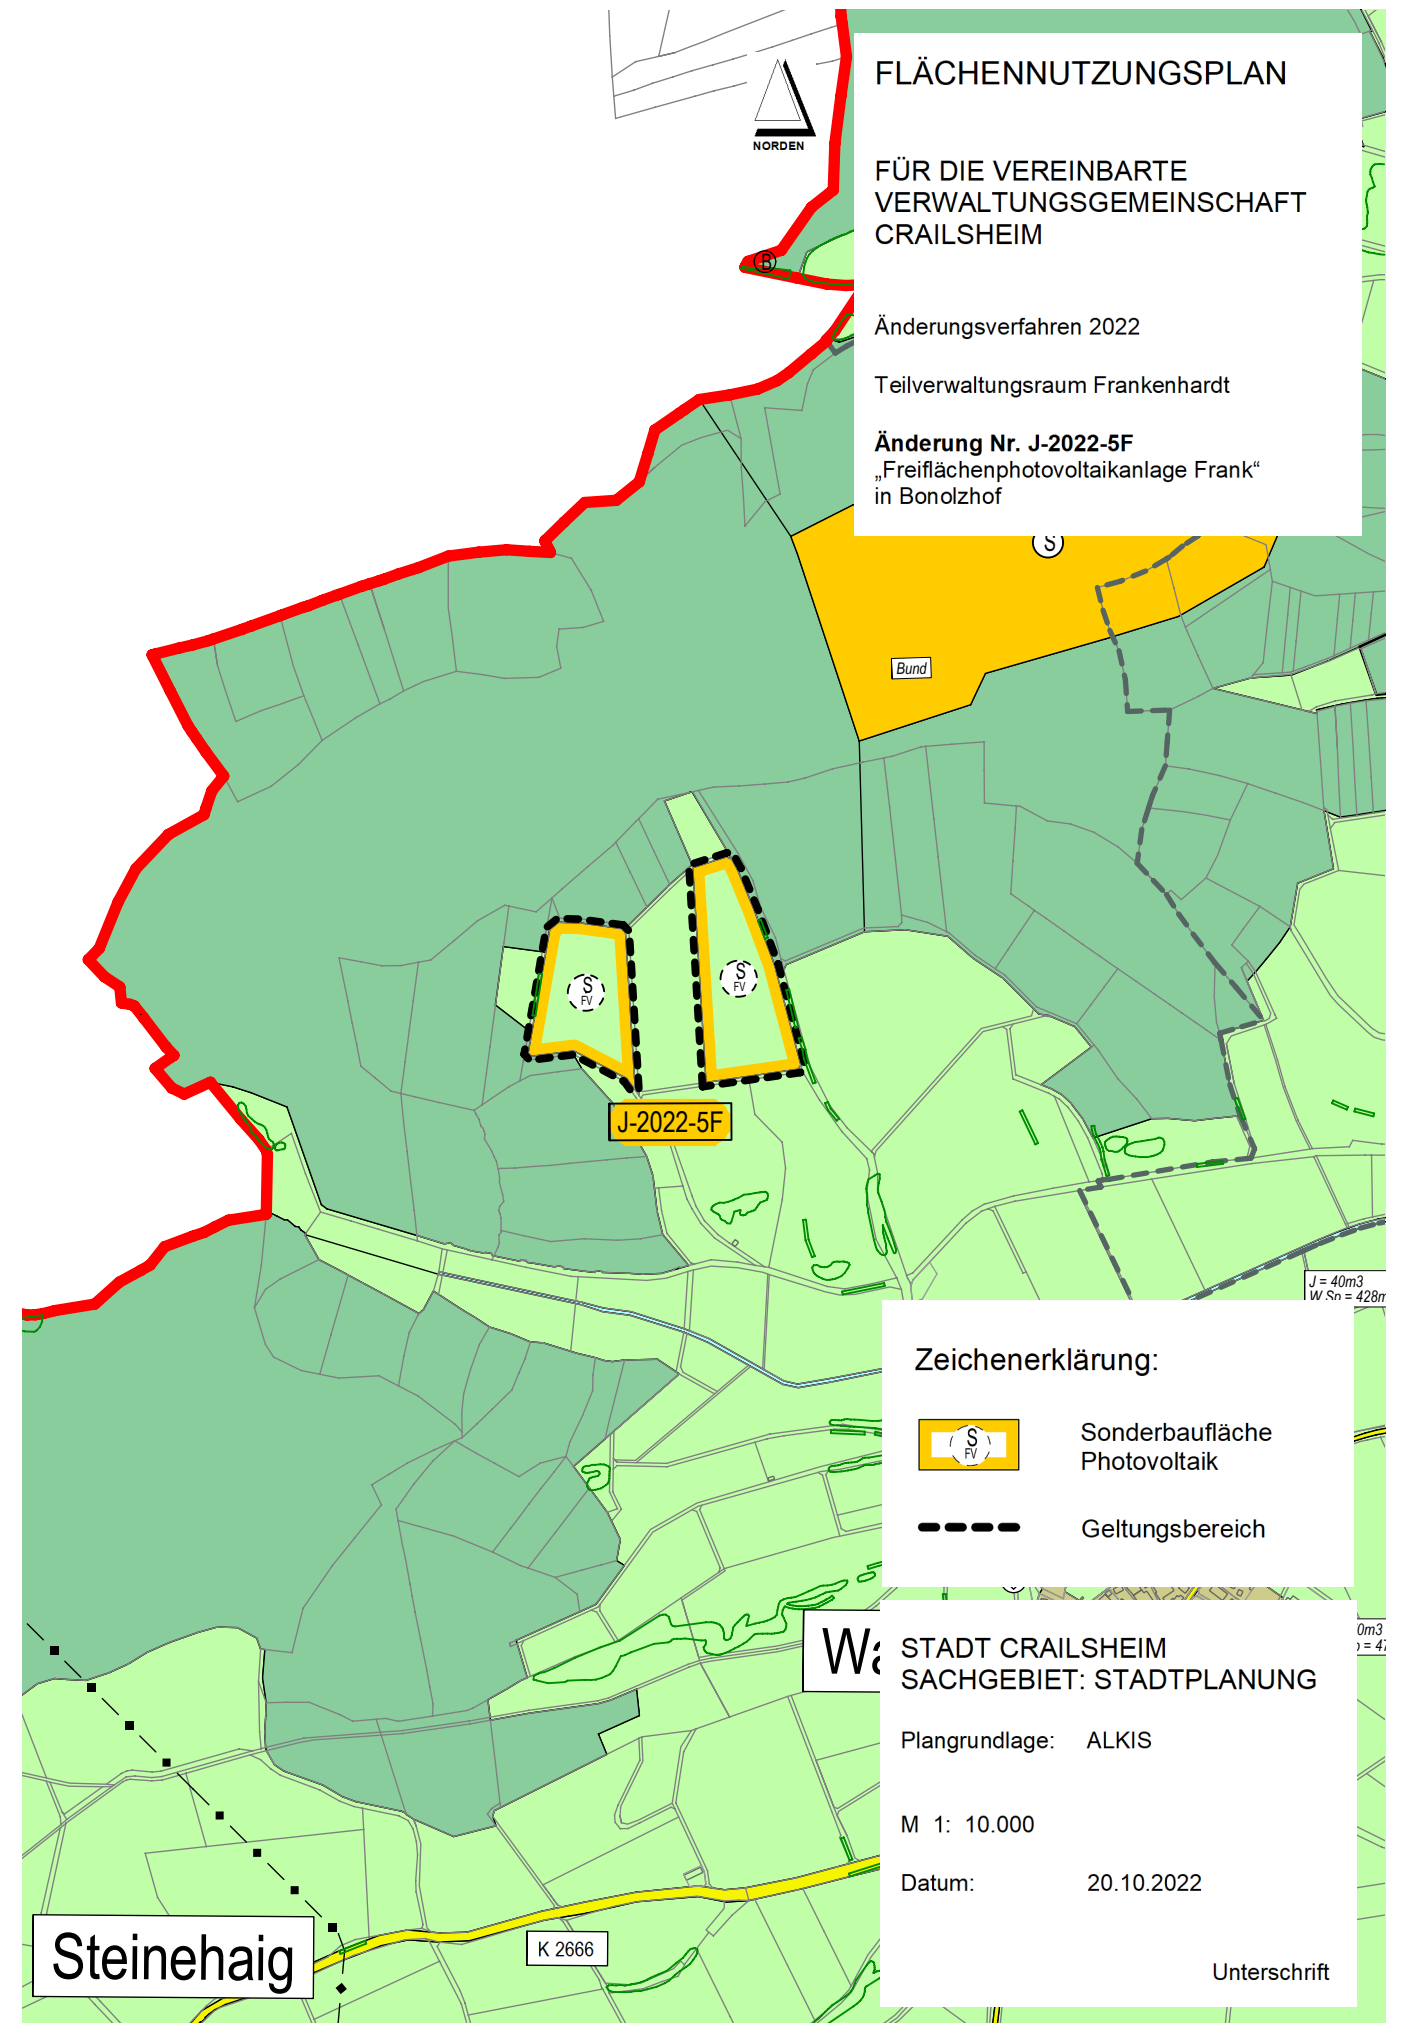

Zeichenerklärung:

-  Sonderbaufläche Photovoltaik
-  Geltungsbereich

Wz STADT CRAILSHEIM
SACHGEBIET: STADTPLANUNG

Plangrundlage: ALKIS

M 1: 10.000

Datum: 20.10.2022

Unterschrift