


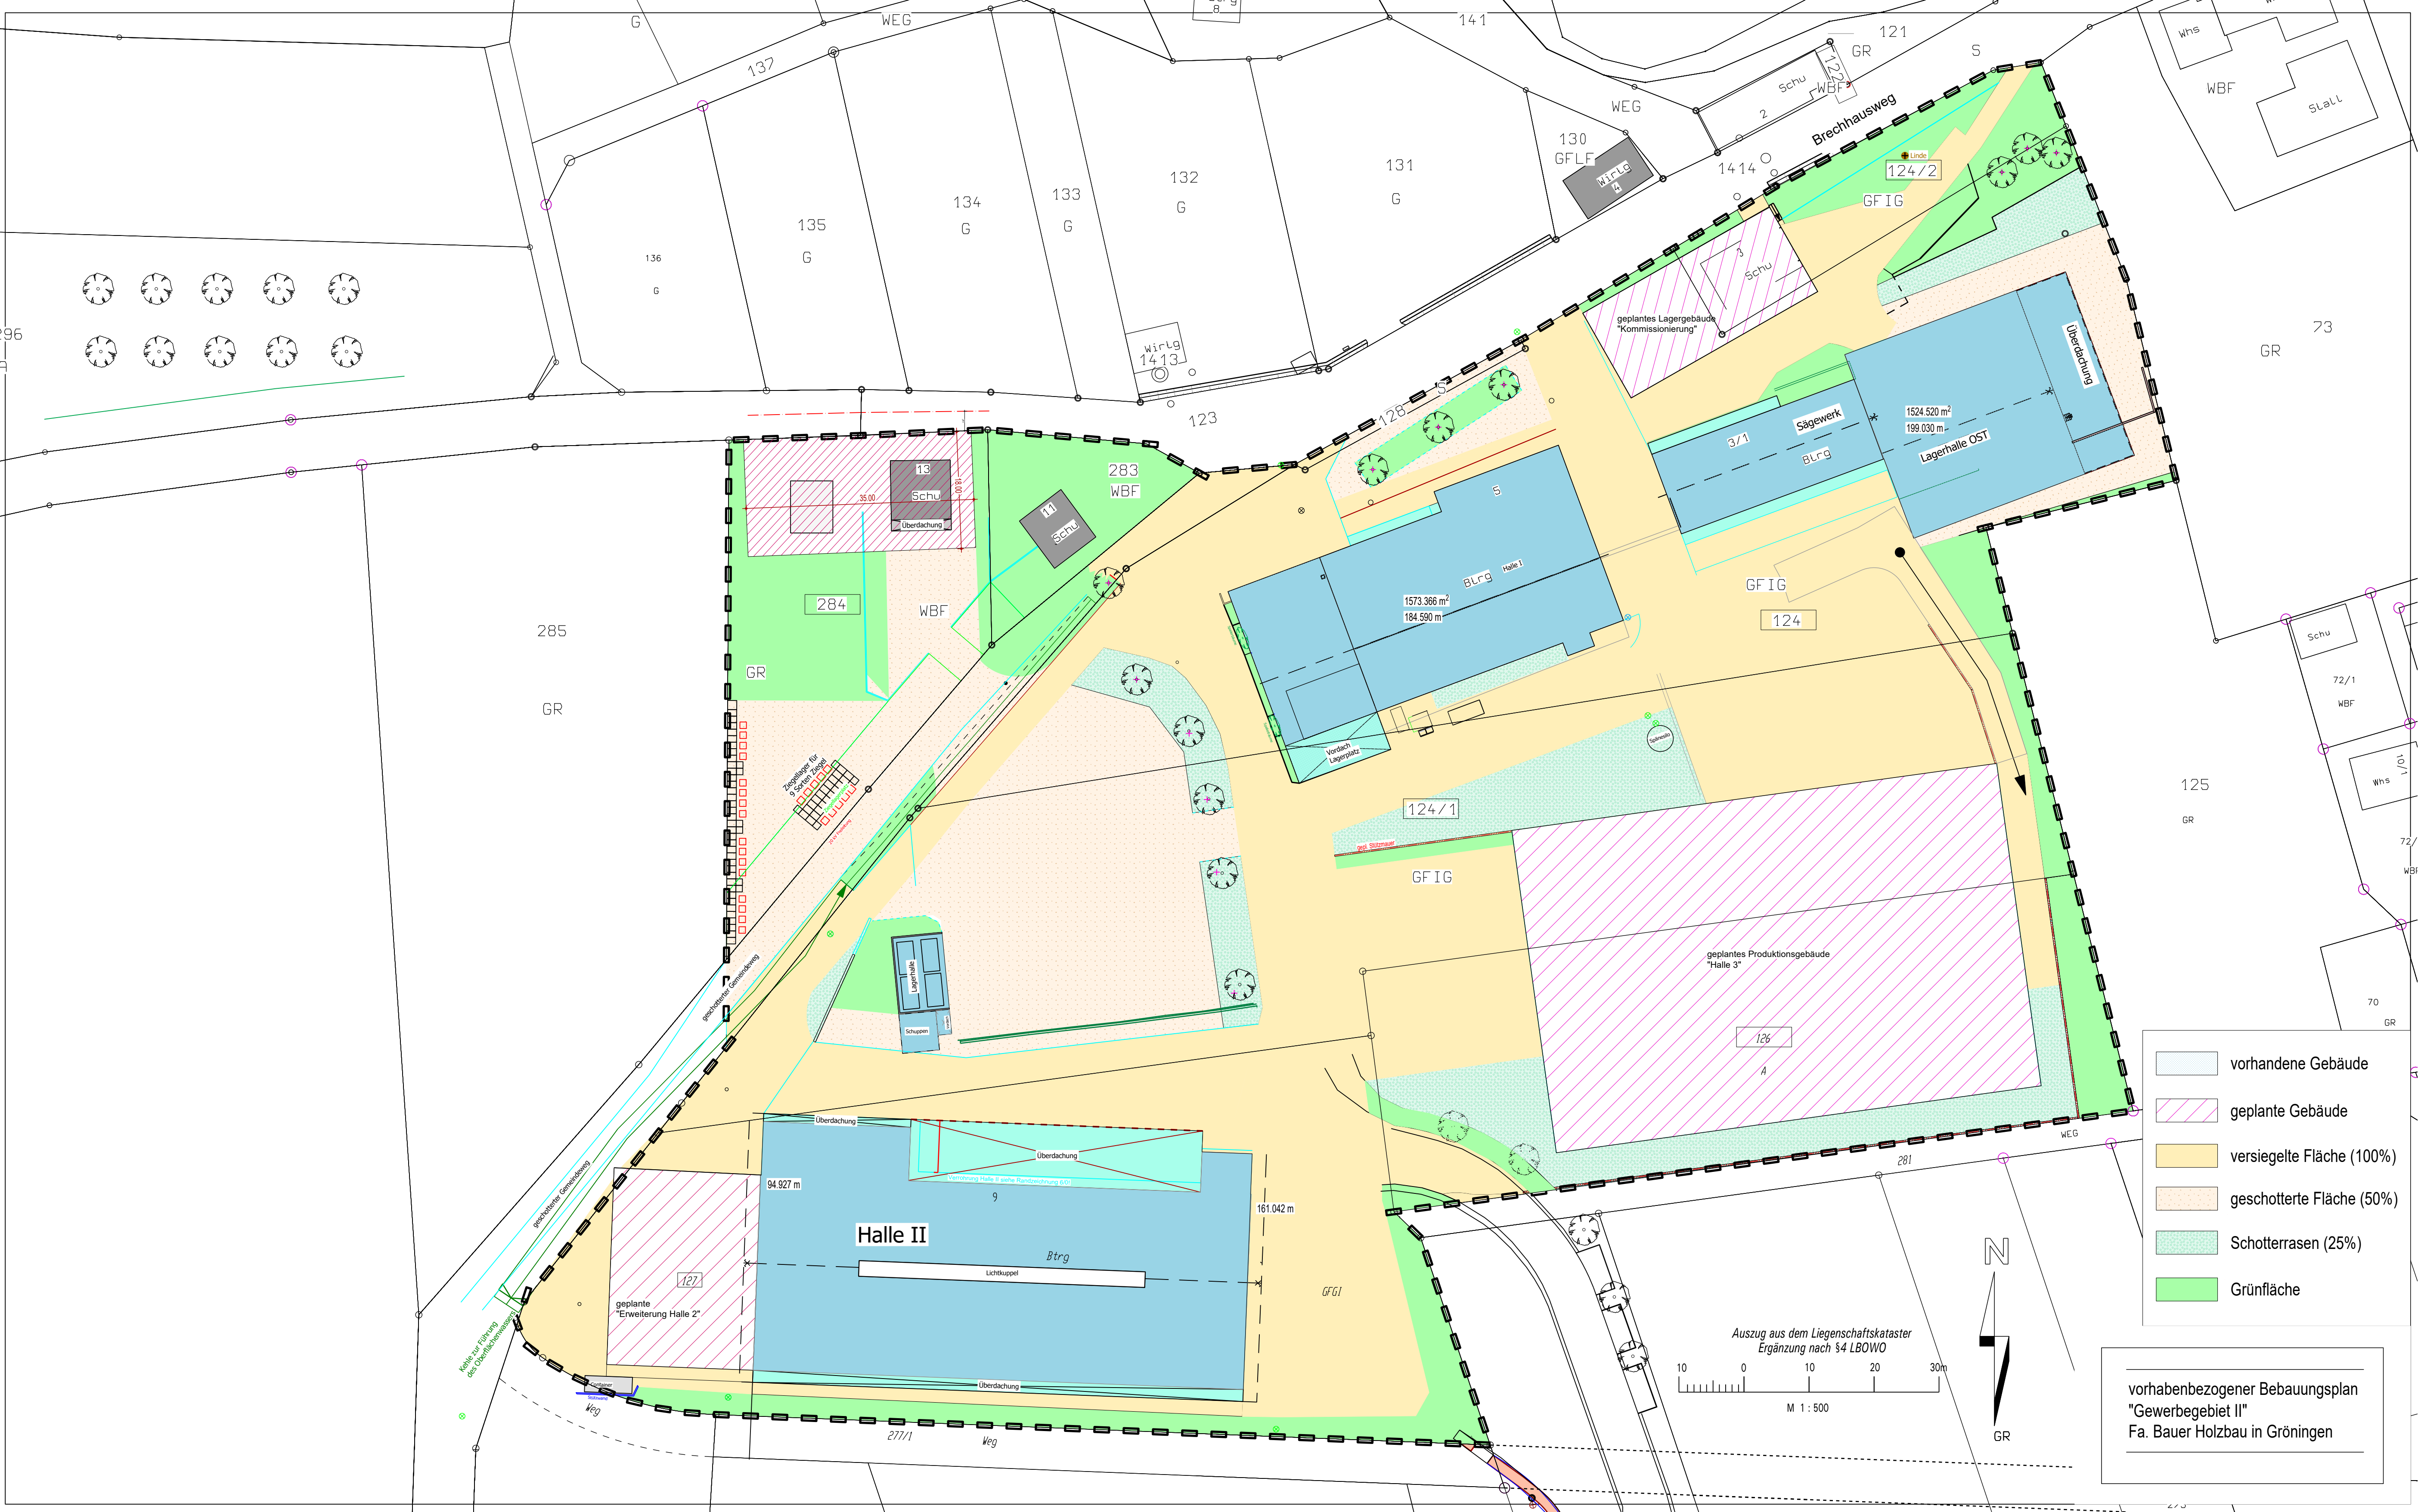

- vorhandene Gebäude
- geplante Gebäude
- versiegelte Fläche (100%)
- geschotterte Fläche (50%)
- Schotterrassen (25%)
- Grünfläche

vorhabenbezogener Bebauungsplan
"Gewerbegebiet II"
Fa. Bauer Holzbau in Gröningen